

Alut	002	0	CO	I	004	plan cat	5-23
------	-----	---	----	---	-----	----------	------


IL SINDACO:
Alex Maurino

IL TECNICO:
Dott. Ing. Valter Ripamonti

PROGETTO DEFINITIVO

OGGETTO
PLANIMETRIA CATASTALE
CON INDICAZIONE SEZIONI DI VERIFICA
TAVOLA 2 DI 2

VERS.	MODIFICHE	DATA	DISEGNATORE	SCALA
0	Prima consegna	Settembre 2018	AKR	1:1500
1	Aggiornamento	Giugno 2020	AB	
2	Aggiornamento	Febbraio 2022	FR	
3	Aggiornamento	Settembre 2022	AB	
4	Aggiornamento	Marzo 2023	AB	
5	Aggiornamento	Novembre 2023	AB	

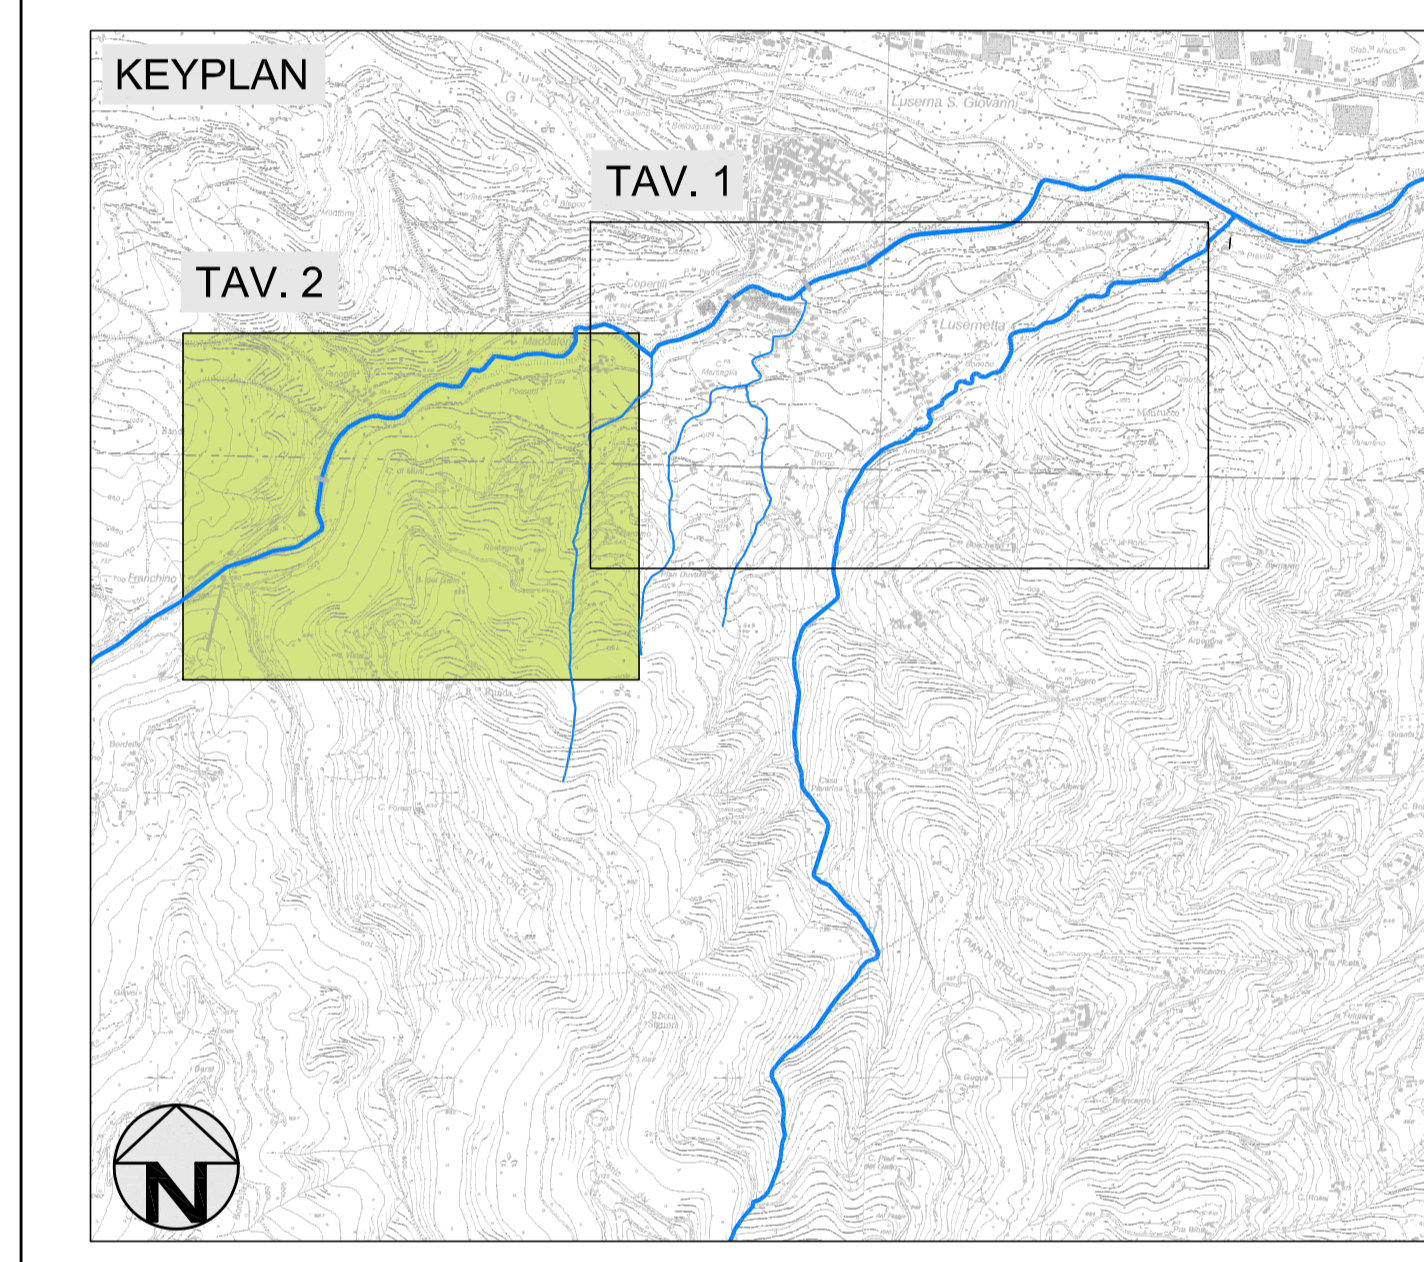

LEGENDA:

- PLANIMETRIA CATASTALE COMUNE DI LUSERNA SAN GIOVANNI
- PLANIMETRIA CATASTALE COMUNE DI LUSERNETTA
- CONFINE COMUNALE
- CANALE ARTIFICIALE "GORA DEL BECETTO"
- CORSI D'ACQUA ANALIZZATI
- PONTI OGGETTO DI VERIFICA
- PONTE O ATTRAVERSAMENTO CON SEZIONE IDRAULICA VERIFICATA AL PASSAGGIO DELLA PORTATA DI PIENA CON T_r = 200 ANNI, CON IL FRANCO IDRAULICO PREVISTO DALLA DIRETTIVA DI ATTUAZIONE DEL PIANO STRALCIO DELLE FASCE FLUVIALI E NTC2018
- PONTE O ATTRAVERSAMENTO CON SEZIONE IDRAULICA VERIFICATA AL PASSAGGIO DELLA PORTATA DI PIENA CON T_r = 200 ANNI MA SENZA FRANCO IDRAULICO
- PONTE O ATTRAVERSAMENTO CON SEZIONE IDRAULICA NON VERIFICATA AL PASSAGGIO DELLA PORTATA DI PIENA CON T_r = 200 ANNI
- TRACCIATO CANALE ARTIFICIALE DEL BECETTO A CIELO APERTO
- TRACCIATO CANALE ARTIFICIALE DEL BECETTO INTUBATO

