COMUNE DI LUSERNETTA
CITTA' METROPOLITANA DI TORINO

PIANO REGOLATORE GENERALE COMUNALE
VARIANTE DI ADEGUAMENTO AL P.A.I.
VERIFICHE DI COMPATIBILITA' IDRAULICA

Codice generale	Codice dell'opera	Lotto	Livello di progettazione	Area di progettazione	Numero elaborato	Tipo documento	Versione
Alut	002	0	CO	I	007	sez	5-23

IL SINDACO :
Alex Maurino

IL TECNICO:
Dott. Ing. Valter Ripamonti

Studio Tecnico Dott. Ing. Valter Ripamonti - Via Tessore n° 25 - 10064 Pinerolo - (TO)
Tel 0121/77445 - E-Mail:segreteria@ripamontistudio.com - tecnico@ripamontistudio.com

PROGETTO DEFINITIVO

OGGETTO

SEZIONI DI VERIFICA RIO CASSERE

VERS.	MODIFICHE	DATA	DISEGNATORE
0	Prima consegna	Settembre 2018	AR
1	Aggiornamento	Gennaio 2020	AB
2	Aggiornamento	Gennaio 2022	AB
3	Aggiornamento	Settembre 2022	AB
4	Aggiornamento	Marzo 2023	AB
5	Aggiornamento	Novembre 2023	AB

SCALA 1:100/ 1:50

SEZIONE 1 Cas
Scala 1:100

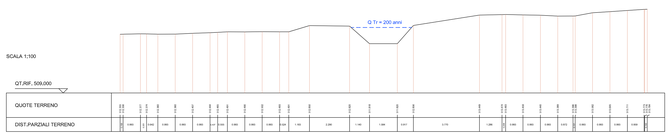

SEZIONE 2 Cas
Scala 1:100

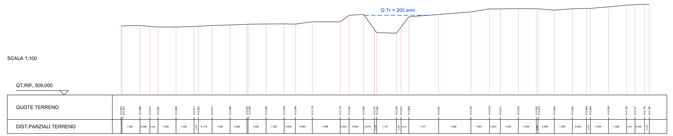

SEZIONE 3 Cas
Scala 1:100

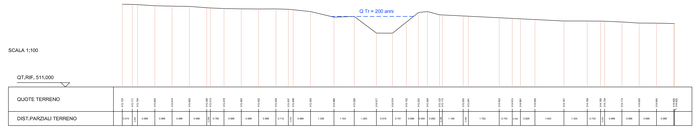

SEZIONE 4 Cas
Scala 1:100

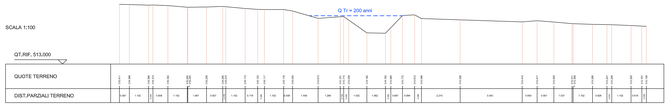

SEZIONE 5 Cas
Scala 1:100

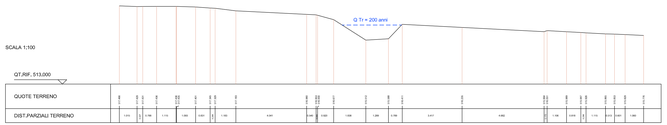

SEZIONE 6 Cas
Scala 1:100

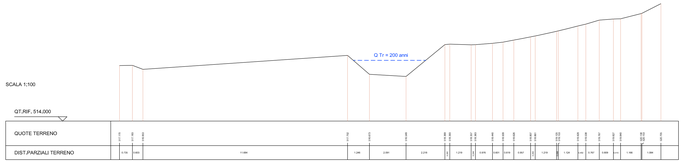

SEZIONE PONTE PEGFPO010
Scala 1:50

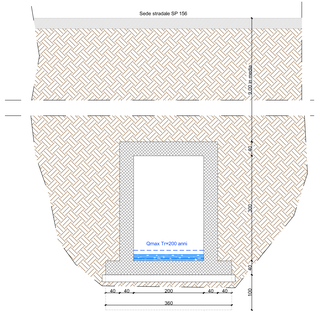

SEZIONE 7 Cas
Scala 1:100

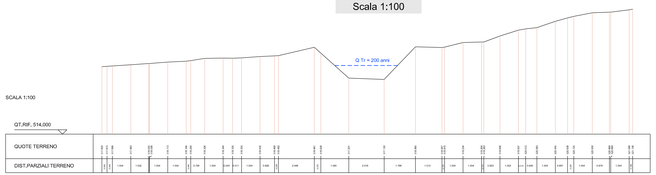

SEZIONE 8 Cas
Scala 1:100

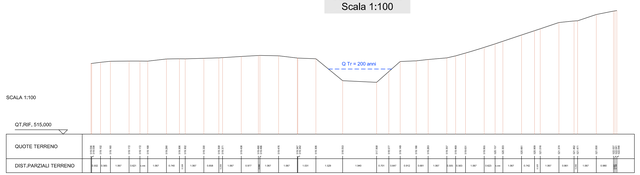

SEZIONE 9 Cas
Scala 1:100

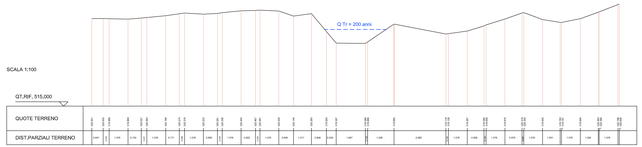

SEZIONE 10 Cas
Scala 1:100