COMUNE DI LUSERNETTA
CITTA' METROPOLITANA DI TORINO

PIANO REGOLATORE GENERALE COMUNALE
VARIANTE DI ADEGUAMENTO AL P.A.I.

VERIFICHE DI COMPATIBILITA' IDRAULICA

Codice generale	Codice dell'opera	Lotto	Livello di progettazione	Area di progettazione	Numero elaborato	Tipo documento	Versione
Alut	002	0	CO	I	006	SRZ	5-23

IL SINDACO :
Alex Maurino

IL TECNICO:
Dott. Ing. Valter Ripamonti

Studio Tecnico Dott. Ing. Valter Ripamonti - Via Tressore n° 25 - 10064 Pinerolo - (TO)
Tel 0121/77445 - E-Mail:segreteria@ripamontistudio.com - tecnico@ripamontistudio.com

PROGETTO DEFINITIVO

OGGETTO

SEZIONI DI VERIFICA RIO SERBIAL

VERS.	MODIFICHE	DATA	DISEGNATORE	SCALA
0	Prima consegna	Settembre 2019	AR	1:100/ 1:50
1	Aggiornamento	Gennaio 2020	AB	
2	Aggiornamento	Gennaio 2022	AB	
3	Aggiornamento	Settembre 2023	AB	
4	Aggiornamento	Marzo 2025	AB	
5	Aggiornamento	Novembre 2025	AB	

SEZIONE 1 Se
Scala 1:100

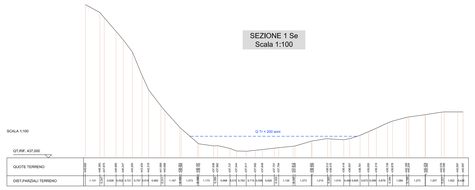

SEZIONE 2 Se
Scala 1:100

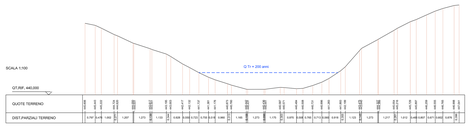

SEZIONE 3 Se
Scala 1:100

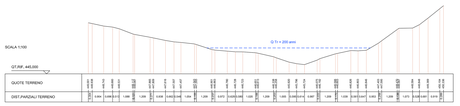

SEZIONE 5 Se
Scala 1:100

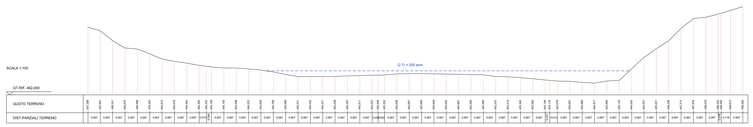

SEZIONE 6 Se
Scala 1:100

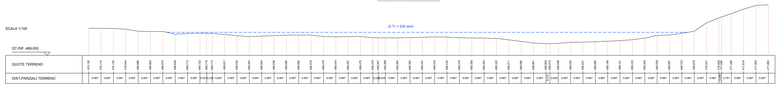

SEZIONE 7 Se
Scala 1:100

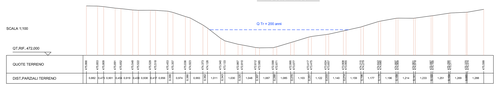

SEZIONE 8 Se
Scala 1:100

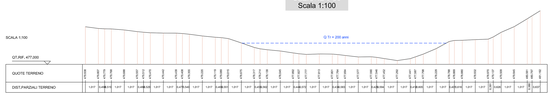

SEZIONE 9 Se
Scala 1:100

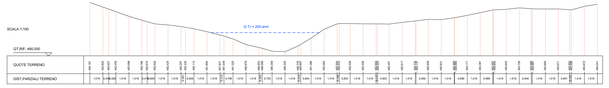

SEZIONE 10 Se
Scala 1:100

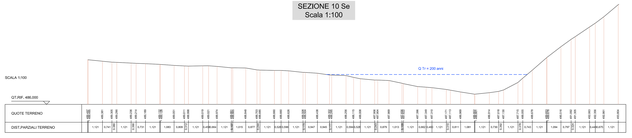

SEZIONE 11 Se
Scala 1:100

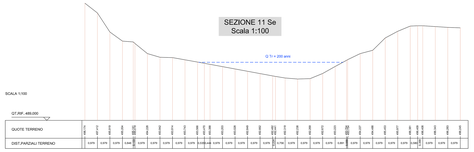

SEZIONE 12 Se
Scala 1:100

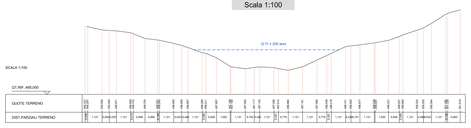

D151 PROG. : 0.000

SEZIONE 14 Se
Scala 1:100

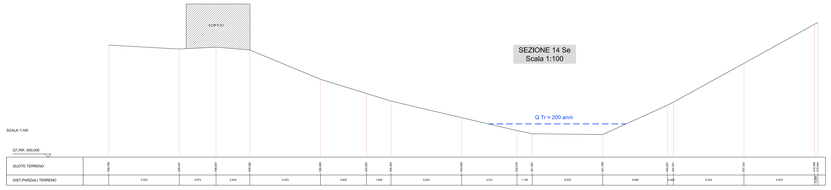

SEZIONE 15 Se
Scala 1:100

SEZIONE 16 Se
Scala 1:100

SEZIONE 18 Se
Scala 1:100

SEZIONE PONTE PEGFPO0001
Scala 1:50

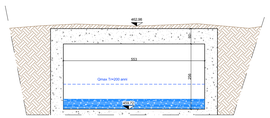

SEZIONE PONTE PEGFPO0002
Scala 1:50

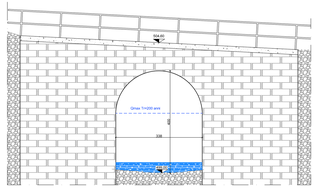

SEZIONE PONTE PEGFPO0003
Scala 1:50

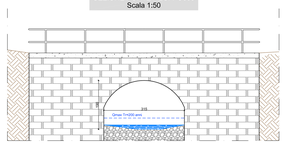
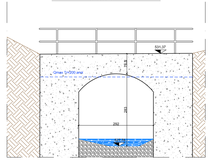
SEZIONE PONTE PEGFPO0004
Scala 1:50