COMUNE DI LUSERNETTA
CITTA' METROPOLITANA DI TORINO

PIANO REGOLATORE GENERALE COMUNALE
VARIANTE DI ADEGUAMENTO AL P.A.I.

VERIFICHE DI COMPATIBILITA' IDRAULICA

Codice progetto	Codice sub opera	Lotto	Codiche di raggruppamento	Tipo di progettazione	Numero elaborato	Tipo documento	Valutazione
Alut	002	0	CO	I	008	tav	5-23

IL SINDACO :
Alex Maurino

IL TECNICO:
Dott. Ing. Valter Ripamonti

Studio Tecnico Dott. Ing. Valter Ripamonti - Via Tavanera n° 25 - 10064 Pinerolo (TO)
Tel 0121/77445 - E-Mail:segreteria@ripamontistudio.com - tecnico@ripamontistudio.com

PROGETTO DEFINITIVO

OGGETTO

SEZIONI DI VERIFICA TORRENTE LUSERNA

VERS.	MODIFICHE	DATA	DESGNATORE	SCALA
0	Prima consegna	Settembre 2014	AR	1:100 1:50
1	Aggiornamento	Ottobre 2014	AR	
2	Aggiornamento	Gennaio 2015	AR	
3	Aggiornamento	Settembre 2015	AR	
4	Aggiornamento	Marzo 2015	AR	
5	Aggiornamento	Novembre 2015	AR	

SEZIONE 1 Lu
Scala 1:100

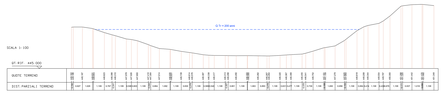

SEZIONE 2 Lu
Scala 1:100

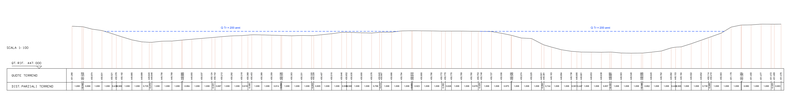

SEZIONE 3 Lu
Scala 1:100

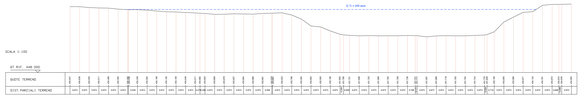

SEZIONE 4 Lu
Scala 1:100

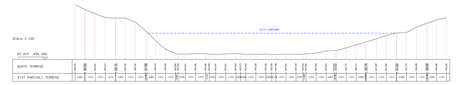

SEZIONE 5 Lu
Scala 1:100

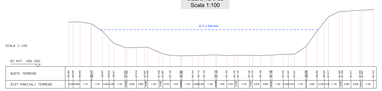

SEZIONE 7 Lu
Scala 1:100

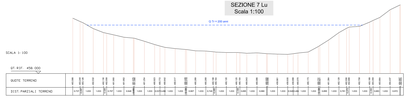

SEZIONE 8 Lu
Scala 1:100

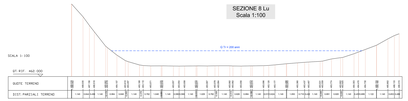

SEZIONE PONTE PEGFPO005
Scala 1:50

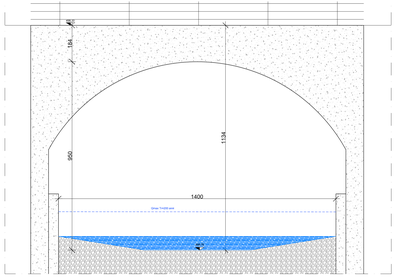

SEZIONE 9 Lu
Scala 1:100

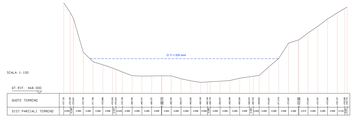

SEZIONE 10 Lu
Scala 1:100

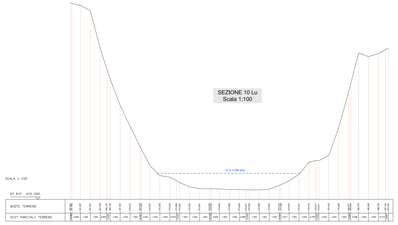

SEZIONE 11 Lu
Scala 1:100

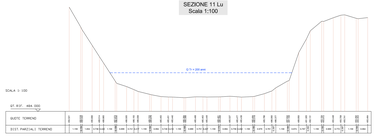

SEZIONE 12 Lu
Scala 1:100

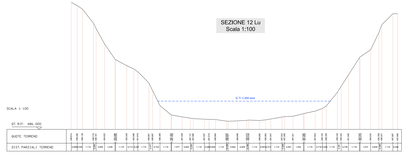

SEZIONE PONTE PEGFPO009
Scala 1:50

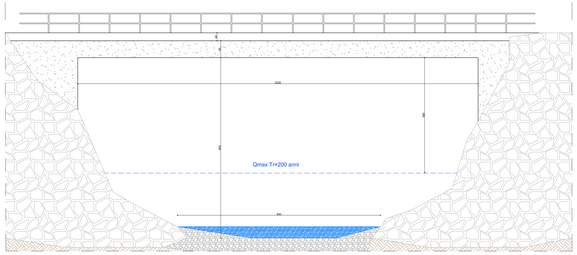

SEZIONE 13 Lu
Scala 1:100

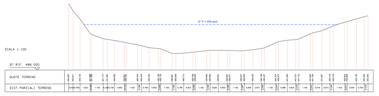

SEZIONE 14 Lu
Scala 1:100

SEZIONE 15 Lu
Scala 1:100
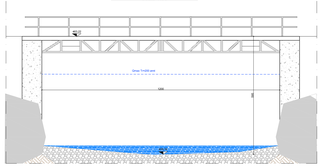
SEZIONE PONTE PEGFPO006
Scala 1:50