

COMUNE DI LUSERNETTA



PIANO REGOLATORE GENERALE COMUNALE

Variante Strutturale e di adeguamento al P.A.I. n.1 del P.R.G.C. VIGENTE

Ai sensi dell'art. 15 della L.R. 56/77 così come modificata dalla L.R. 3/2013 e s.m.i.

Progetto Definitivo

CD*6

CARTA DEI VINCOLI
Scala 1:5.000

PARTE SECONDA

Agg. Novembre 2023


Il Sindaco:
MAURINO Alex

Il responsabile del procedimento:
MAURINO Alex

Estensore della Variante:
Arch. Guido GEUNA
Collaboratore: Arch. Giorgio CUCCO

Delibera di consiglio comunale n. _____ del _____
il Segretario Comunale

ARCHITETTO GUIDO GEUNA
Via Chivone, 13, OSASCO, 10060, (TO) Tel. 0121-1097293, Fax 0121-081180, P. IVA 07394900118
Indirizzo E-mail: guido.geuna@studogeuna.eu - PEC: g.geuna@architetborropec.it

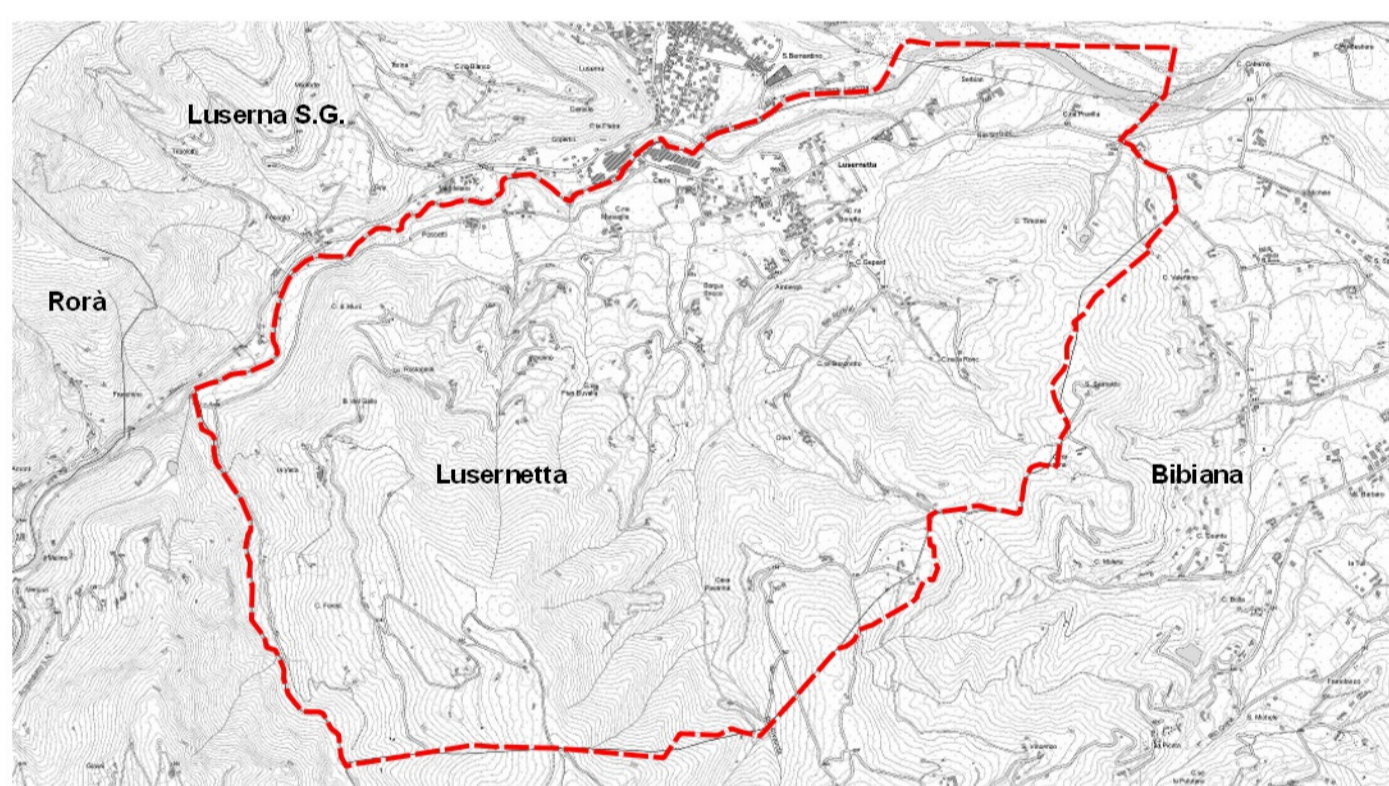

LEGENDA:

Confine Comunale

FASCIA FLUVIALE

Punto 1, Lettera a) art. 29 L.R. 56/77 e s.m.i.

Punto 1, Lettera c) art. 146 D.P.R. 29/10/1999 n. 490

VINCOLO IDROGEOLOGICO

Art. 30 L.R. 56/77 e s.m.i.
Dato cartografico estrapolato dalla cartografia digitale pubblicata sul geoportale di Regione Piemonte "Vincolo Idrogeologico in scala 1:10.000"

ALTRI VINCOLI

Fascia di rispetto cimiteriale

Planimetria dei vincoli dell'intero territorio comunale - Scala 1:5.000

