STUDIO DI INGEGNERIA E ARCHITETTURA
DOTT. ING.
CLAUDIO BADARIOTTI
VIA BRUNI 2 - 10064 PINEROLO - TO
TEL. 0121/374.171 - FAX 0121/374.171
E-MAIL: claudio.badariotti@tiscali.it
badariotti@ordingtorino.it

COMMITTENTE: LUSERNETTA — PROGETTISTA: BADARIOTTI ING. CLAUDIO

PROPRIETÀ: PONTEVECCHIO S.R.L.

PIANO ESECUTIVO CONVENZIONATO

IN ZONA D2 E LIMITROFE DEL P.R.G.C. VIGENTE E P.R.G.C. ADOTTATO
PER NUOVO STABILIMENTO PRODUTTIVO ACQUE MINERALI "PONTEVECCHIO S.R.L."

PROGETTO: **OPERE DI URBANIZZAZIONE**
CANALE

OGGETTO: STATO DI FATTO E PROGETTO
PLANIMETRIE - PROFILO - SEZIONI

IL RESPONSABILE: IL PROGETTISTA — DATA: 30/12/2022 — SCALA: VARIE — FILE: 1A26 — TAVOLA: T06 — VERSIONE: 17022023

CANALE

STATO DI FATTO

PLANIMETRIA GENERALE
Scala 1:500

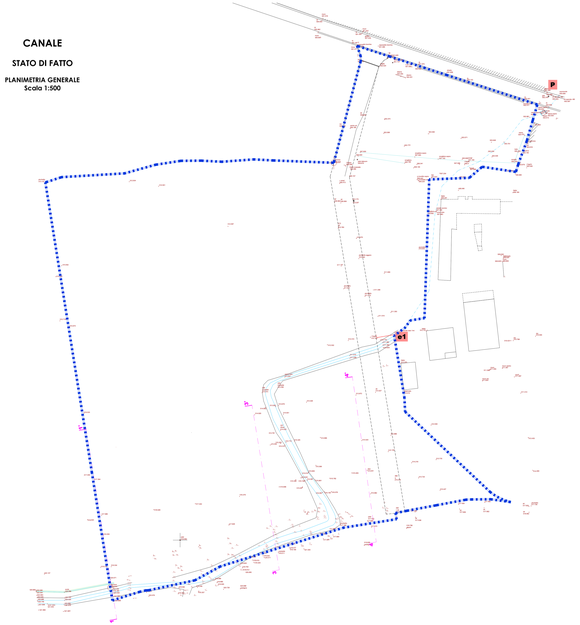

CANALE

PROGETTO

PLANIMETRIA GENERALE
Scala 1:500

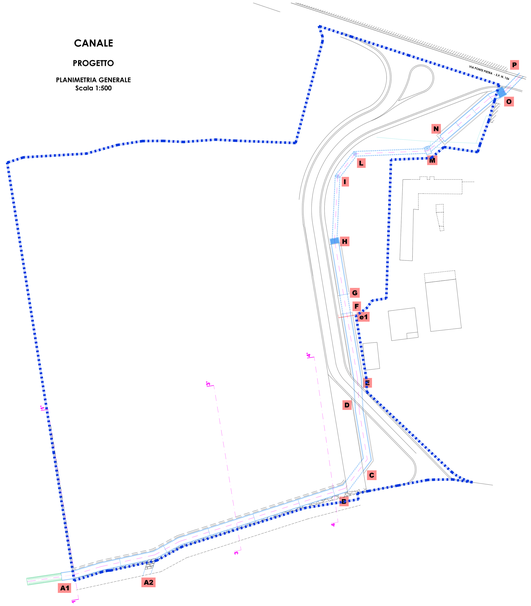

SEZIONE 1-1'
Scala 1:100

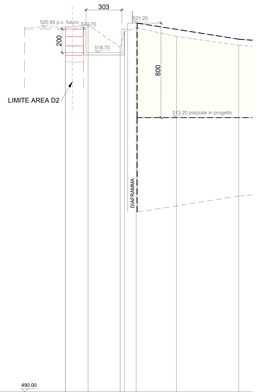

SEZIONE 3-3'
Scala 1:100

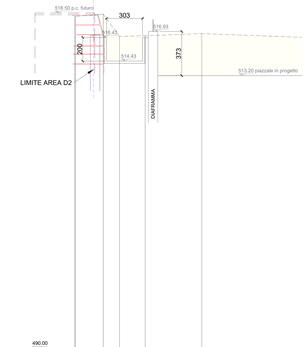

SEZIONE 4-4'
Scala 1:100

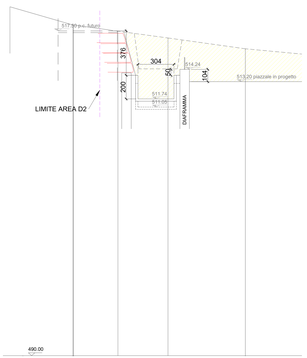

RILIEVO TOPOGRAFICO

| | | |