


SOTTOSERVIZI
rete illuminazione pubblica
PLANIMETRIA GENERALE
 Scala 1:500

legenda

RETE ILLUMINAZIONE PUBBLICA ESISTENTE da eliminare	
RETE ILLUMINAZIONE PUBBLICA A PROGETTO	
CABINA Elettrica in progetto	
RETE ENERGIA ELETTRICA _ fornitura	

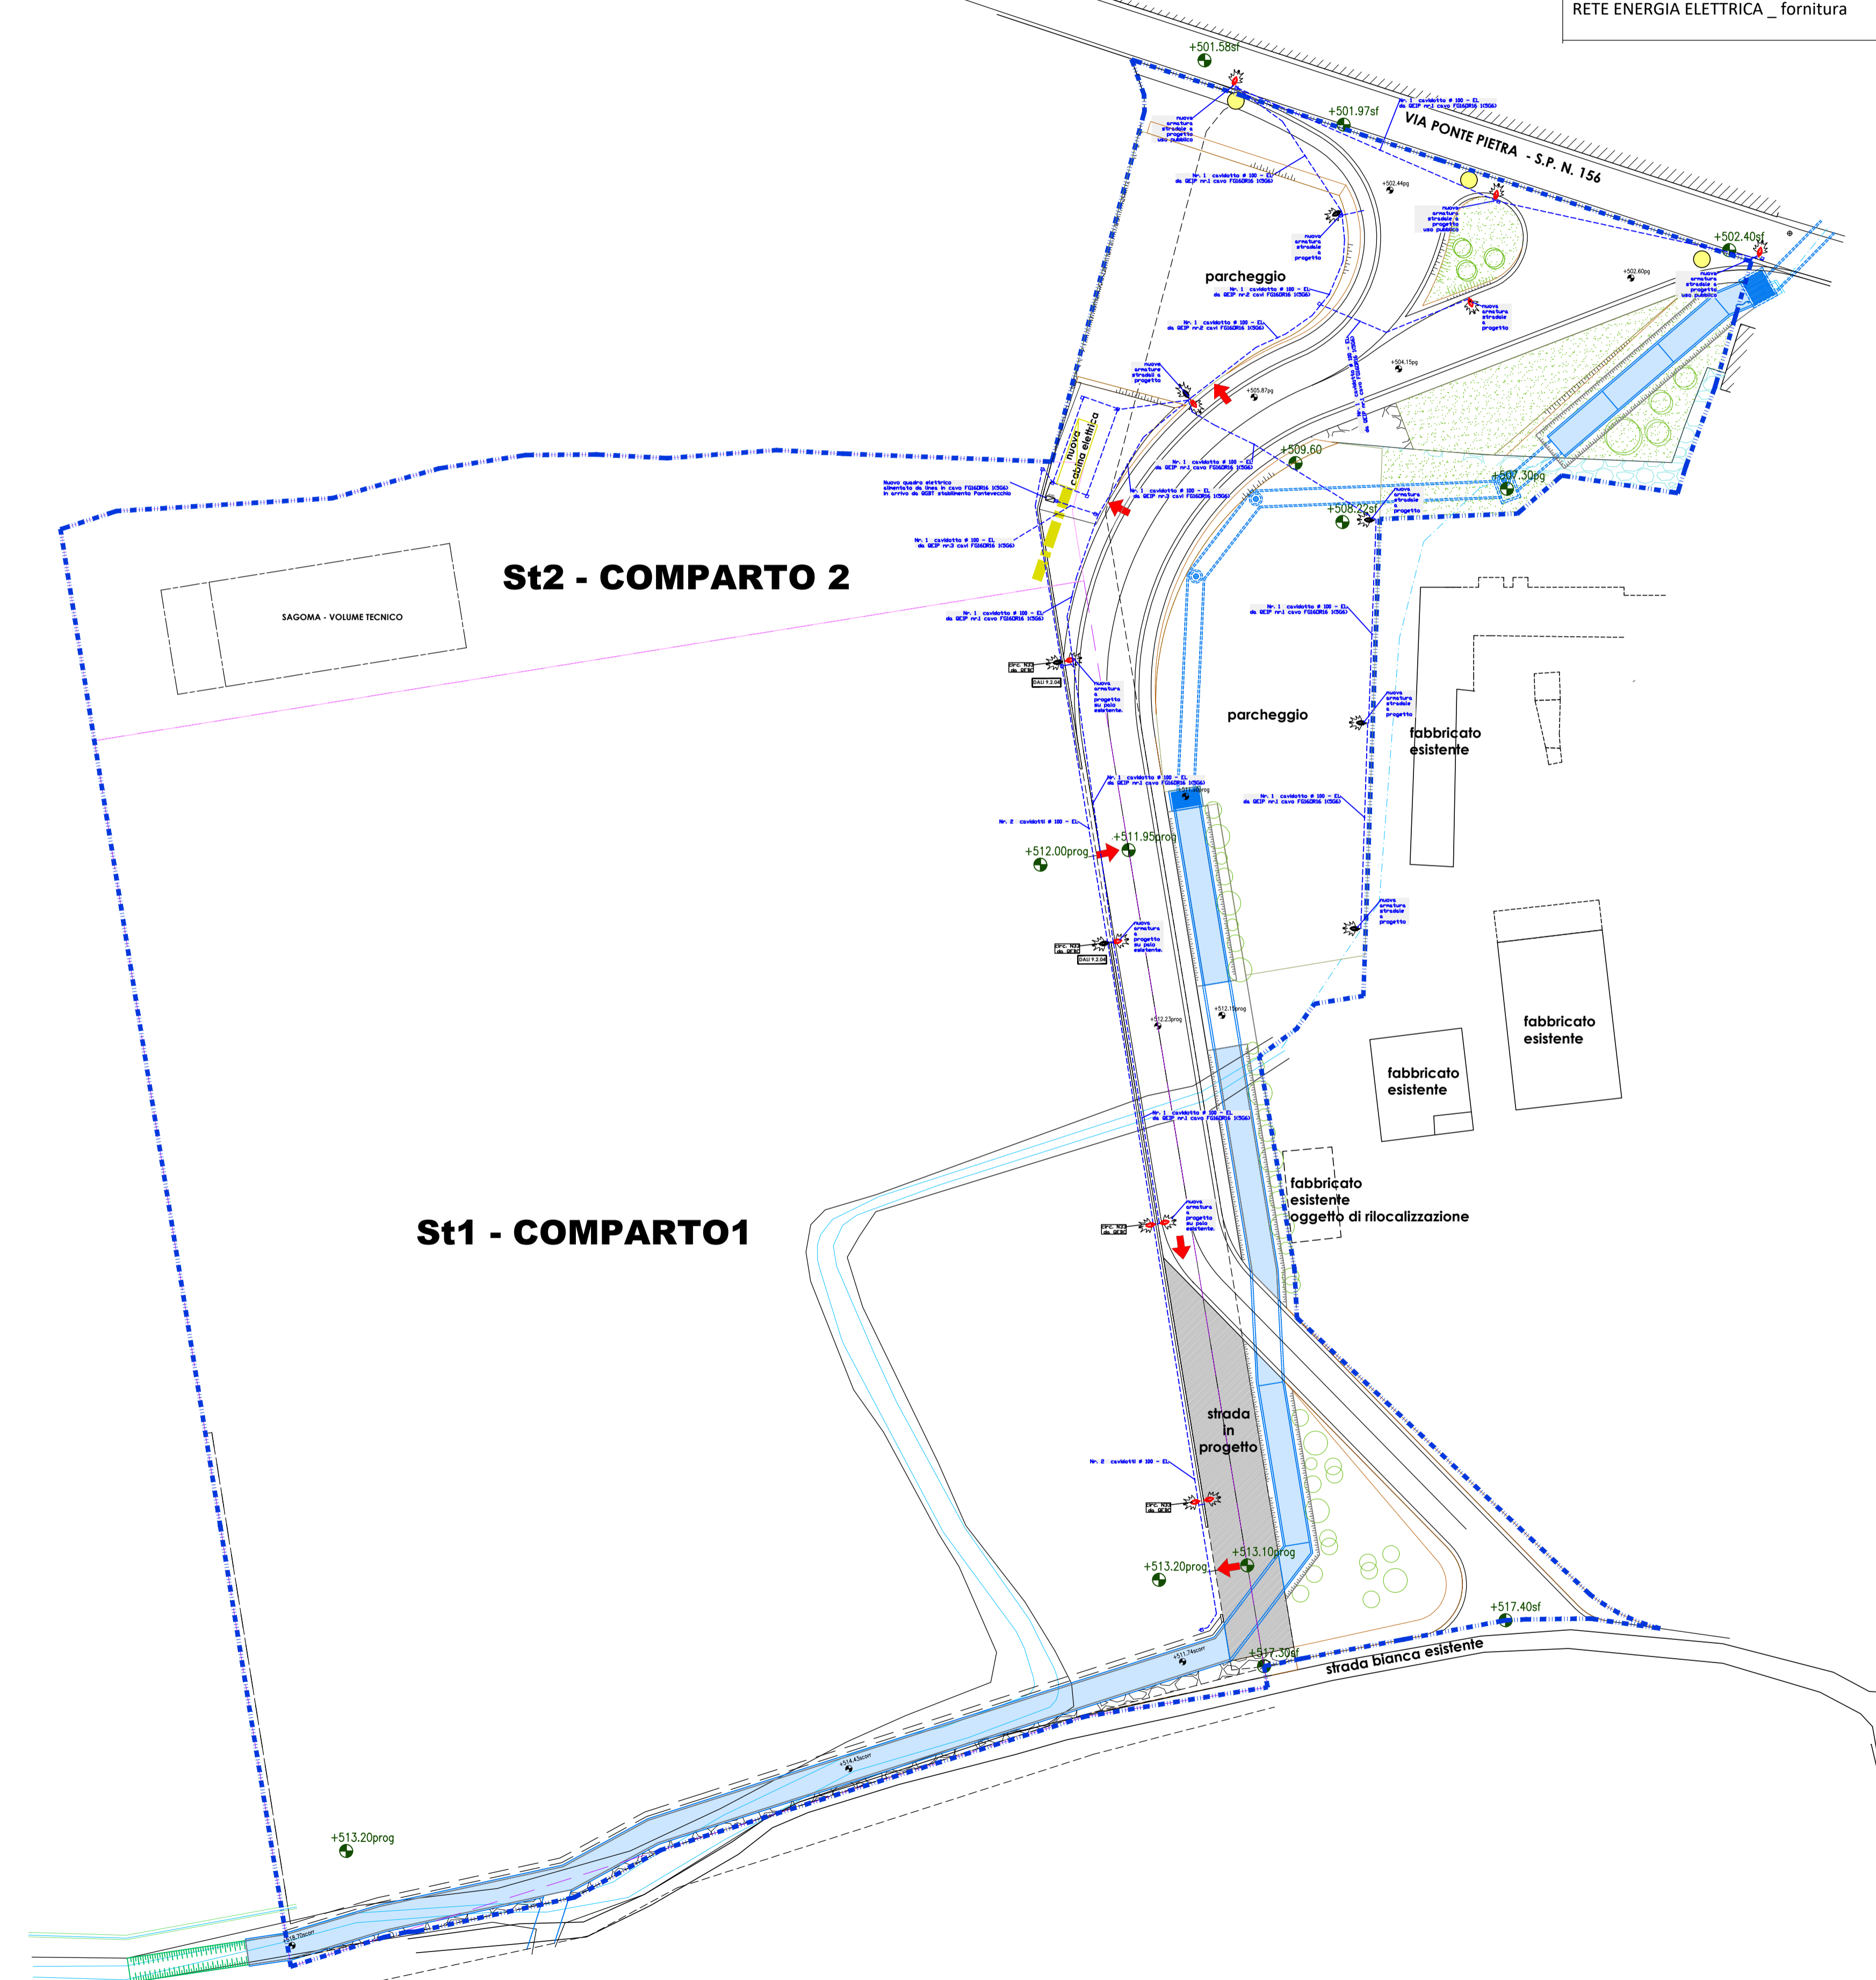

PARTICOLARI COSTRUTTIVI

	= quadro elettrico illuminazione pubblica
	= pozzetto ispezione 400x400mm corribile
	= cavidotto Ø25 interrato
	CARIBONI KAIROS M R5 LT-06 700mA OTTICA ASIMMETRICA 128.5W LED 3K 16290lm - INSTALLAZIONE SU PALO H 9,00m 01KR3G00937AHM4
	CARIBONI KAIROS M R4 ST-01 OTTICA STRADALE 51,5W LED 3K 7370lm 350mA 01KR3E83930AHM4

